
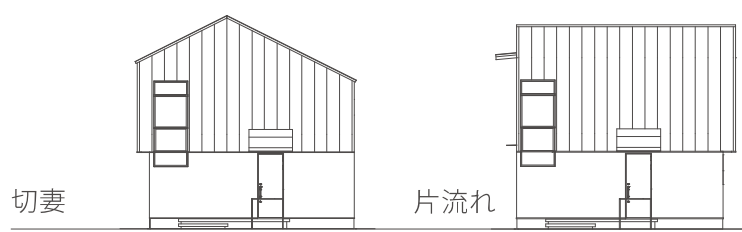


TRETTIO GRAD

33E

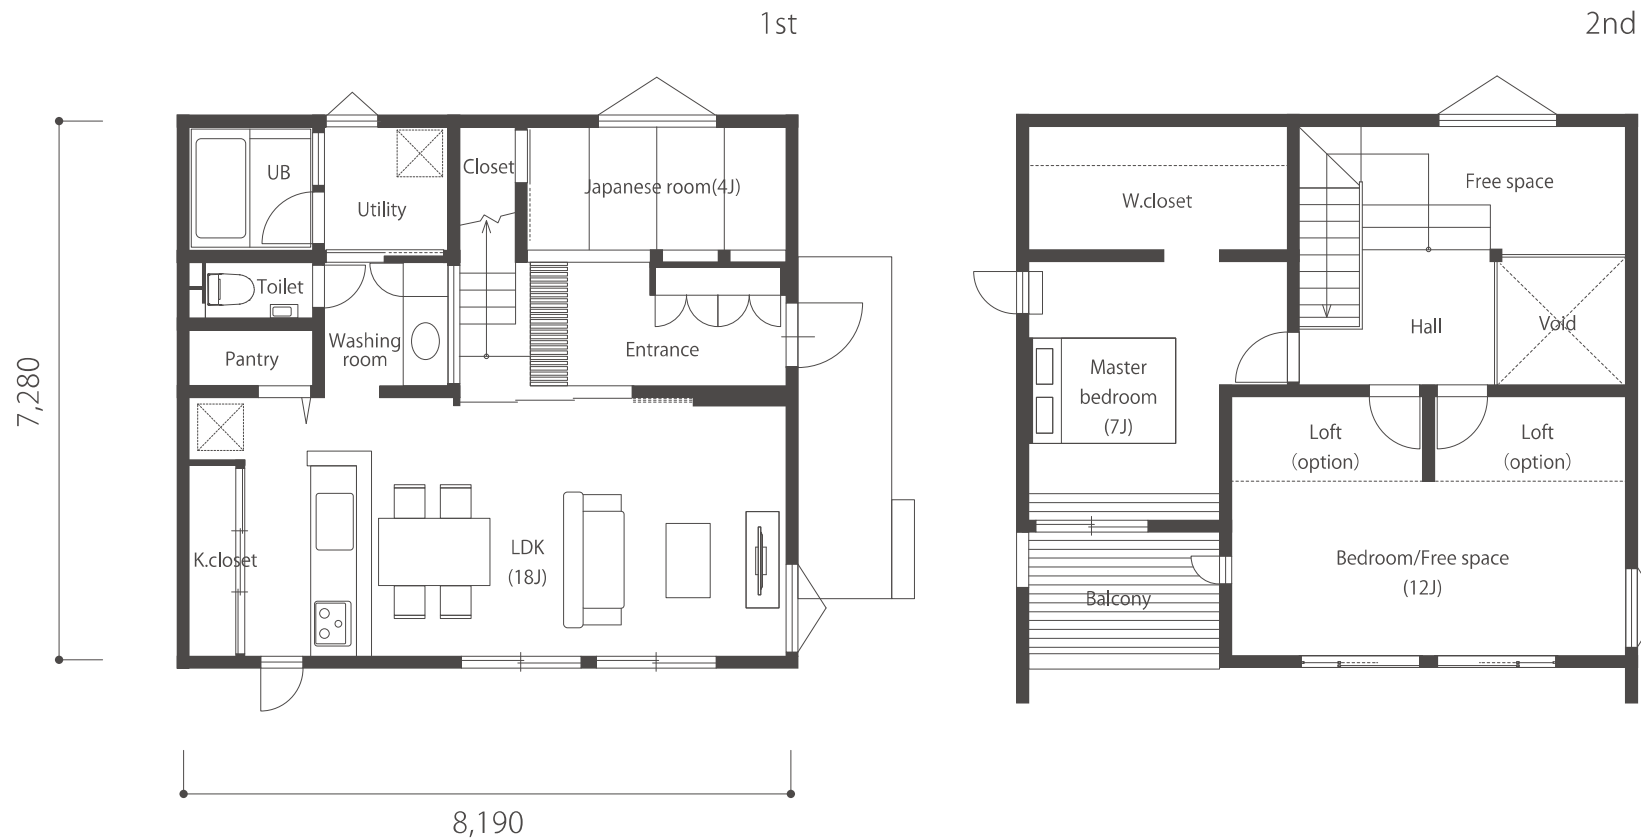

1F床面積 / 59.62㎡(18.04坪)

2F床面積 / 51.34㎡(15.53坪)

延床面積 / 110.96㎡(33.57坪)

※プランは切妻タイプになります。